



REPLANTEO (AnteProyecto)
CALLE 39
 entre Rotonda Av. Ranelagh y Diag. Lisandro de la Torre

ESCALAS: REPLANTEO
 Croquis sin escala

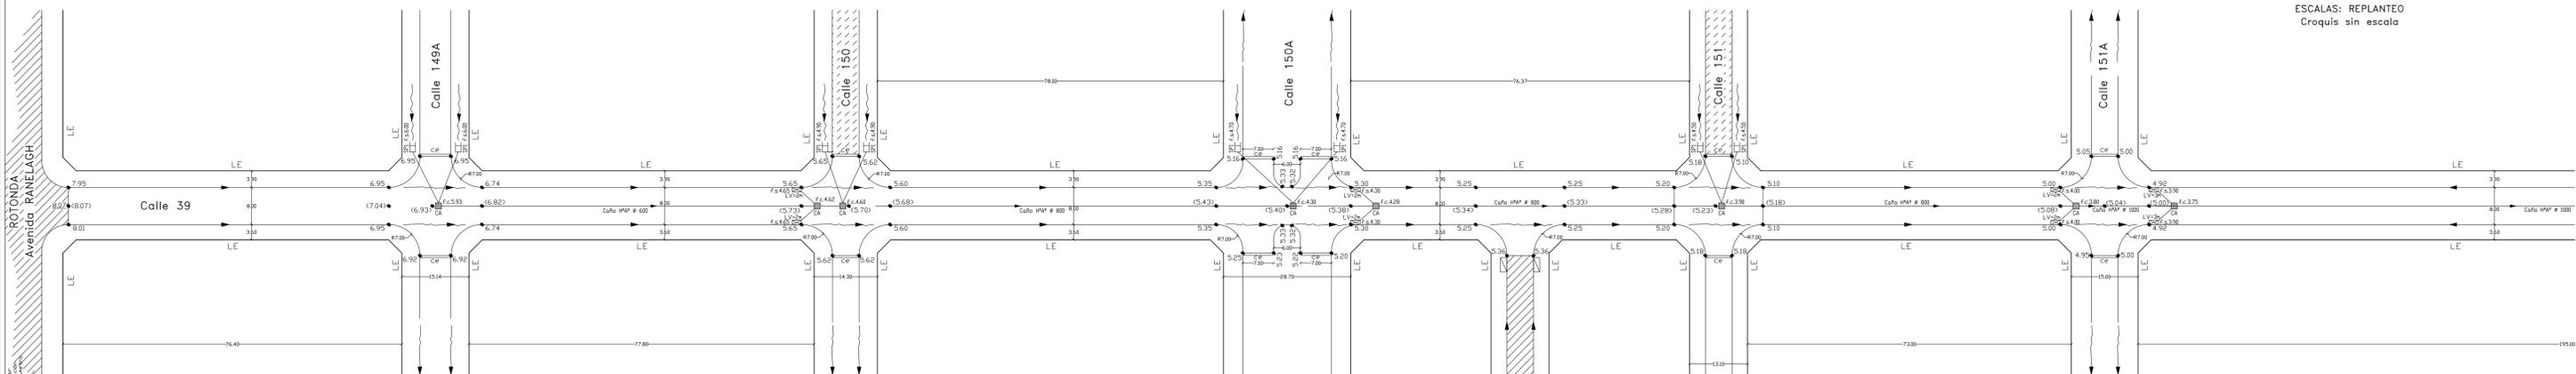

REPLANTEO: TRAMO 1

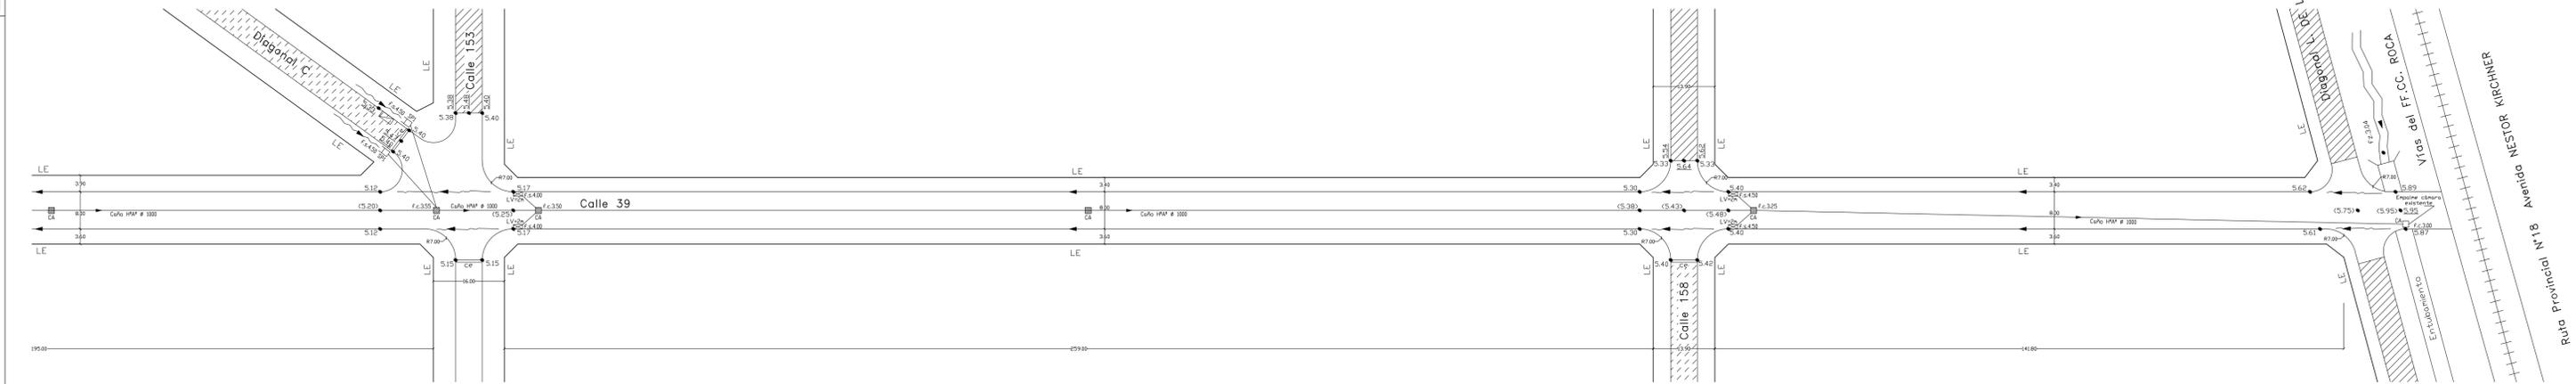

REPLANTEO: TRAMO 2



REFERENCIAS

	Pavimento Existente Asfáltico		Cañería H ² A" # 500 proyectado
	Pavimento Existente H ²		Conducto proyectado H ² A" # 800
	Pav. Proyectado y su ancho		Conducto proyectado H ² A" # 1000
	5.55 Cota pavimento existente		Sumidero existente p/calle pavimentada y long. vertedero
	(4.55) Cota pavimento base/calle proyectada o eje quiebre.		Sumidero proyectado p/calle pavimentada y long. vertedero
	4.55 Cota naldie pavimento proyectado		Sumidero p/ calle de tierra de l entrada proyectado.
	Cordon embutido proyectado		Fondo cabezers H ² Simple
	Radio de curva no indicado 7m.		Fondo caño
	Dirección y sentido de desague		Cota Umbral
	Zanja existente		Fondo zanja o zanjón
	Zanjón existente		Fondo sumidero
	NIVELACION REFERIDA A 0 DE I.G.N.		Cabezera H ² ejecutada.
			Cámara entace e inspección proyectada
			LE
			Línea de edificación

BERAZATEGUI
MUNICIPALIDAD

Capital Nacional del Vidrio
"Las Malvinas, fueron, son y serán Argentinas"

50
AÑOS
1963-2013

PAVIMENTACION CALLE 39 entre Av. Ranelagh y Lisandro de la Torre
 REPLANTEO (AnteProyecto)

GESTION Y COORDINACION TECNICA		INTENDENTE: DR. JUAN JOSE MUSSI	
FECHA: 2021	ESCALAS: INDICADA	SECRETARIO DE OBRAS PÚBLICAS: SR. CARLOS BALOR	PLANO Nº: 02

MCH010 Pavimentación Calle 39 - 2021