

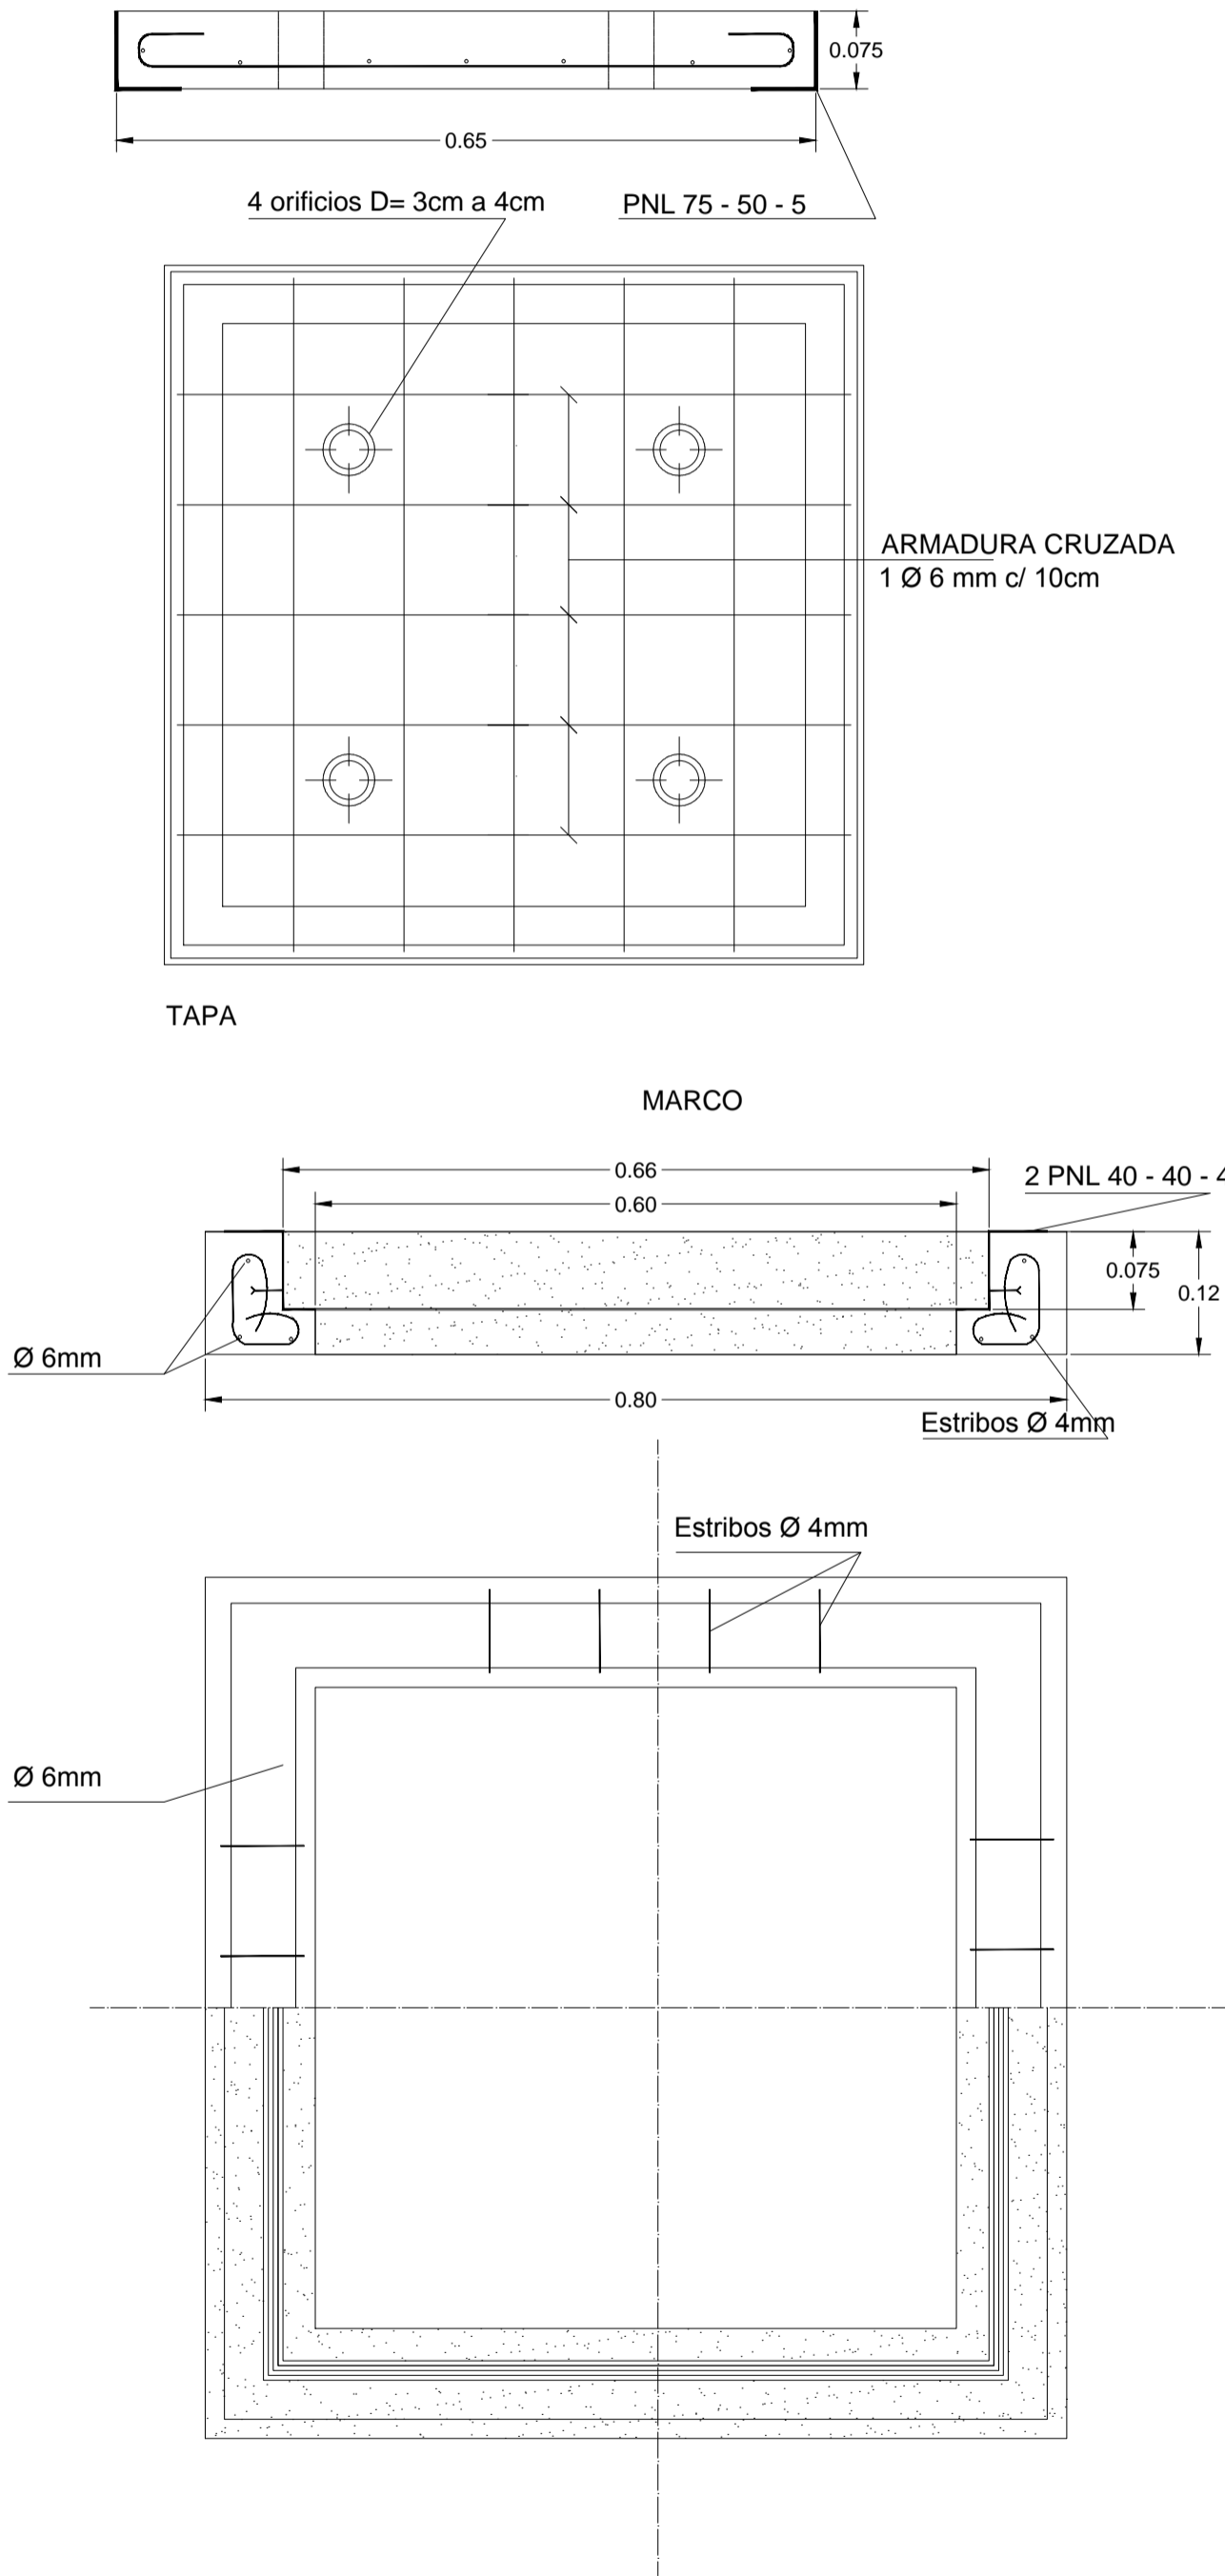


MARCO Y TAPA DE HORMIGON ARMADO PARA CAMARAS DE INSPECCION

EN VEREDA

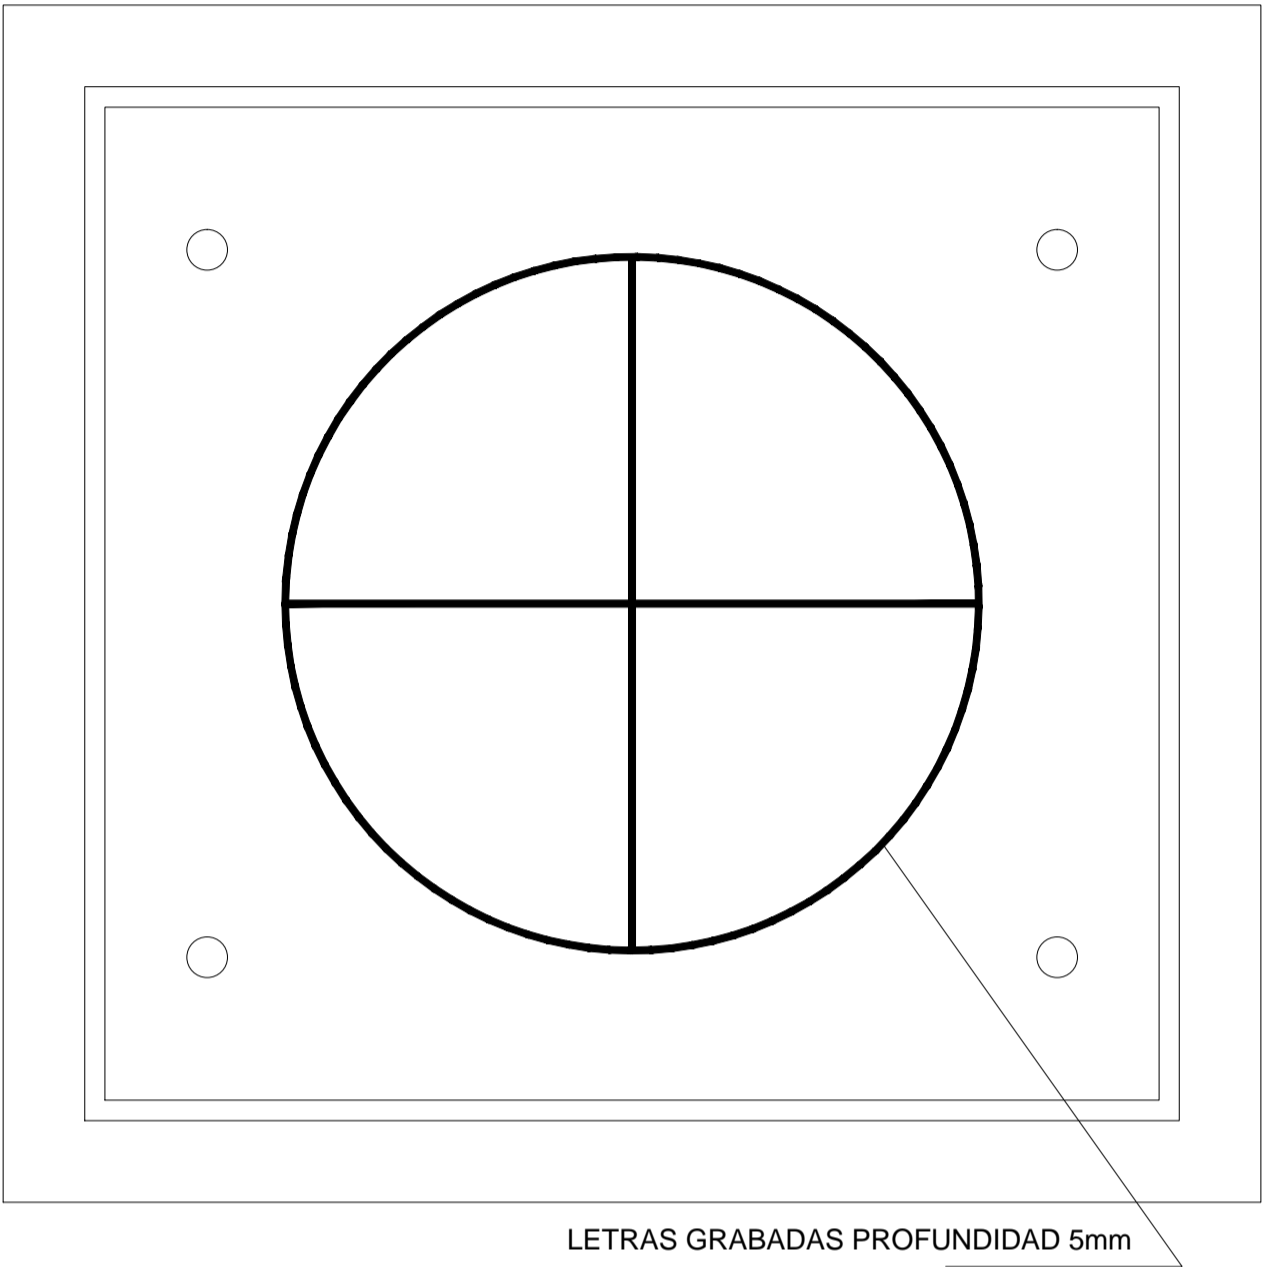

EN CALZADA

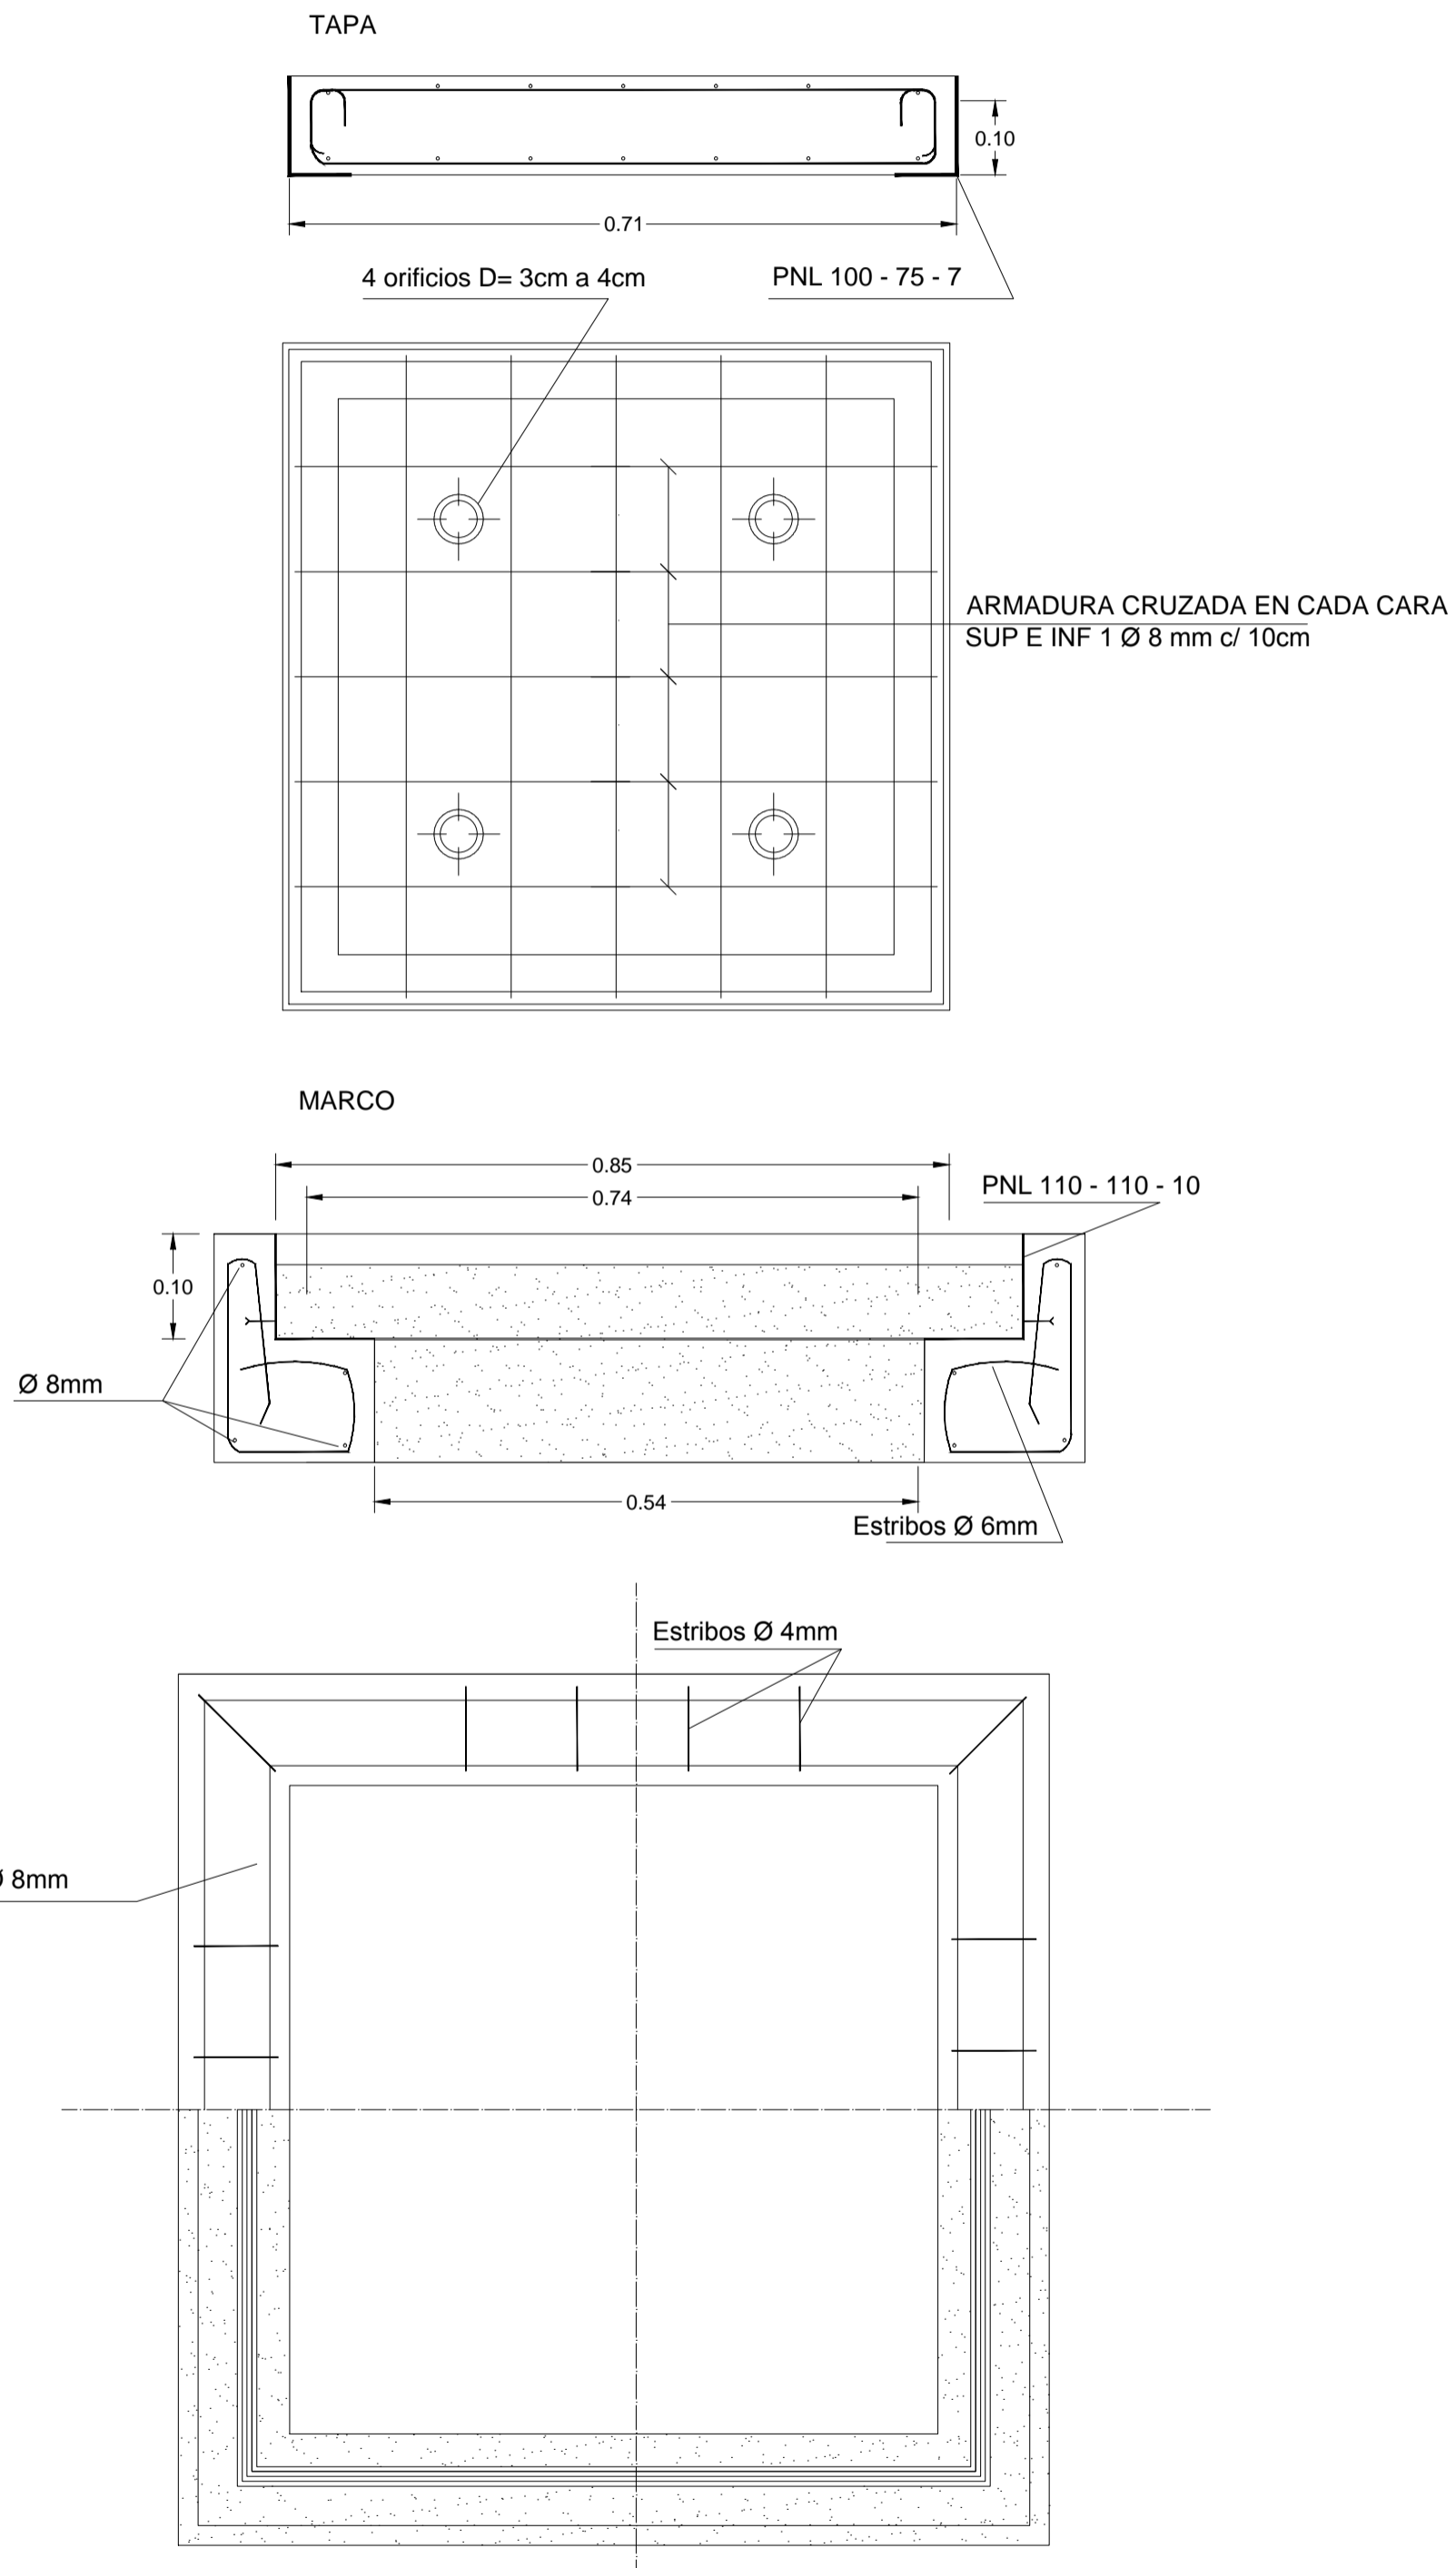

NOTA:

- 1.- TENSIONES CARACTERISTICAS:  
HORMIGON:  $b_k = 210 \text{ kg/cm}^2$     ACERO:  $e_k (0.2\%) = 4400 \text{ Kg/cm}^2$
- 2.- HORMIGON VIBRADO EN MESA  
SU CONTENIDO DE CEMENTO PORTLAND SERA=  $400 \text{ Kg/m}^3$  -  
ASENTAMIENTO ENTRE 2 y 4cm.



**BERAZATEGUI**  
**MUNICIPALIDAD**  
Capital Nacional del Vidrio  
"Las Malvinas, fueron, son y serán Argentinas"



PAVIMENTACION CALLE 39 entre Av. Ranelagh y Lisandro de la Torre  
Planos tipo

GESTION Y COORDINACION TECNICA		INTENDENTE: <b>DR. JUAN J MUSSI</b>	
FECHA: 2021	ESCALA: INDICADA	SECRETARIO DE OBRAS PUBLICAS: Sr. Carlos Balor	PLANO N°: POA-04